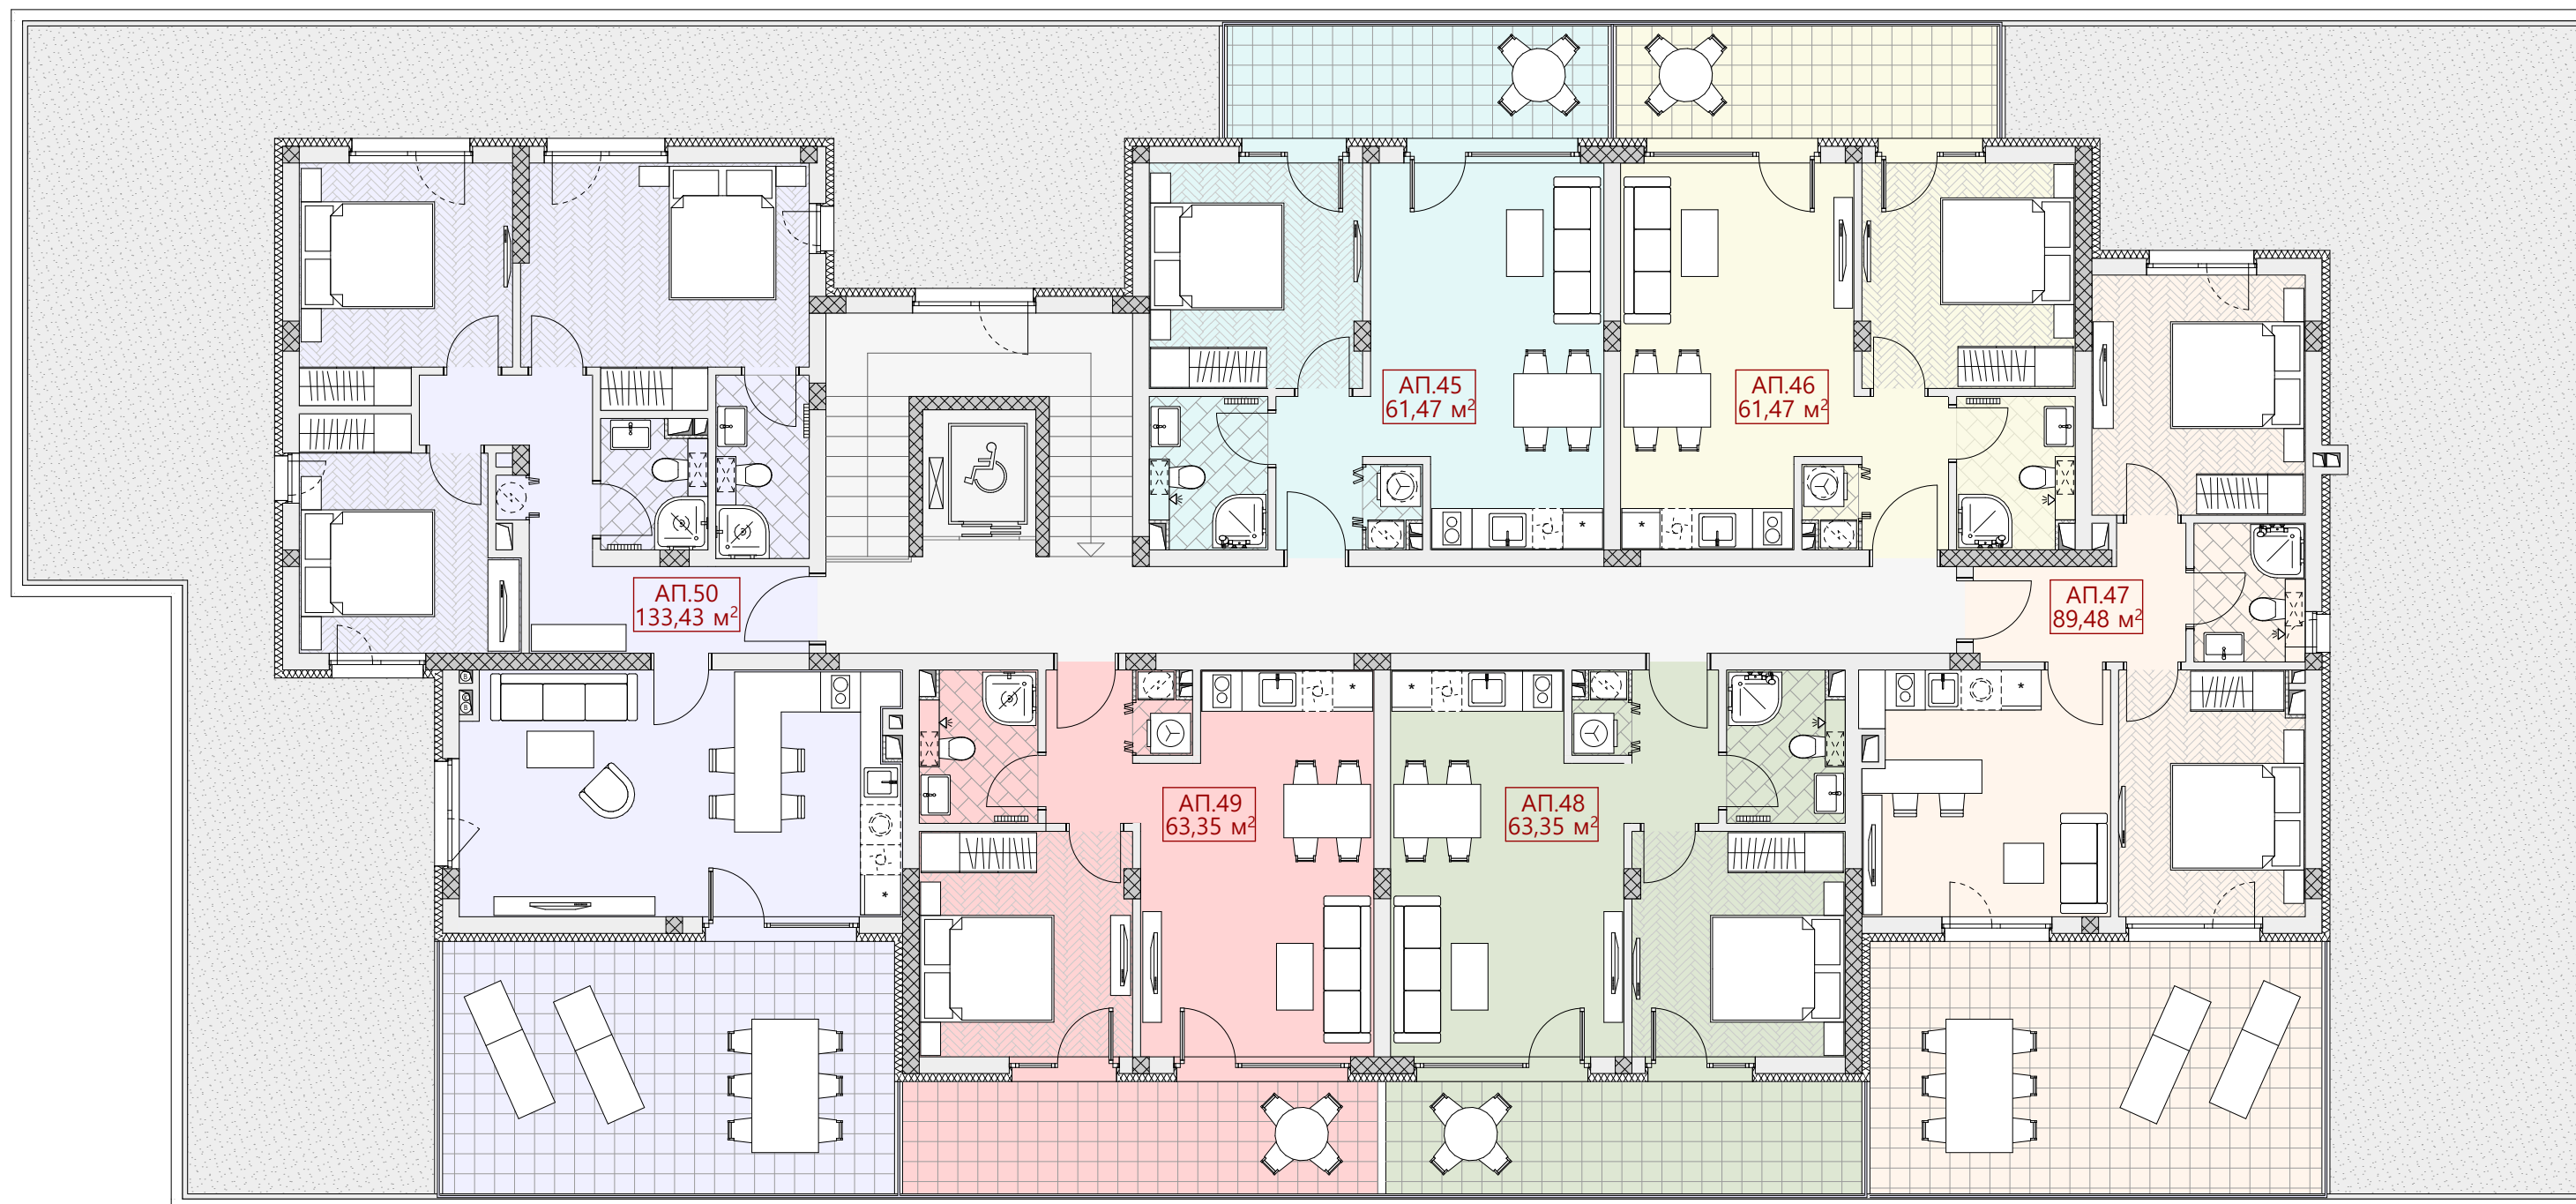


РАЗПРЕДЕЛЕНИЕ ШЕСТИ ЕТАЖ (СГРАДА F)

с. обект	брой стаи	площ (кв.м.)	площ (обща части)	(покривна тераса)	обща площ (кв.м.)
АП. 45	2	54,60	6,87		61,47 кв.м.
АП. 46	2	54,60	6,87		61,47 кв.м.
АП. 47	3	60,60	7,48	21,40	89,48 кв.м.
АП. 48	2	54,20	6,55	2,60	63,35 кв.м.
АП. 49	2	54,20	6,55	2,60	63,35 кв.м.
АП. 50	3	99,90	12,33	21,20	133,43 кв.м.